


Markt Heroldsberg - Bebauungsplan Nr. II/4B "1. Änderung des Bebauungsplanes Tucherstraße"

WA	II
0,4	0,8
WH 6,00 m	FH 7,75 m
SD max. 24°, PD max. 12°, FD	

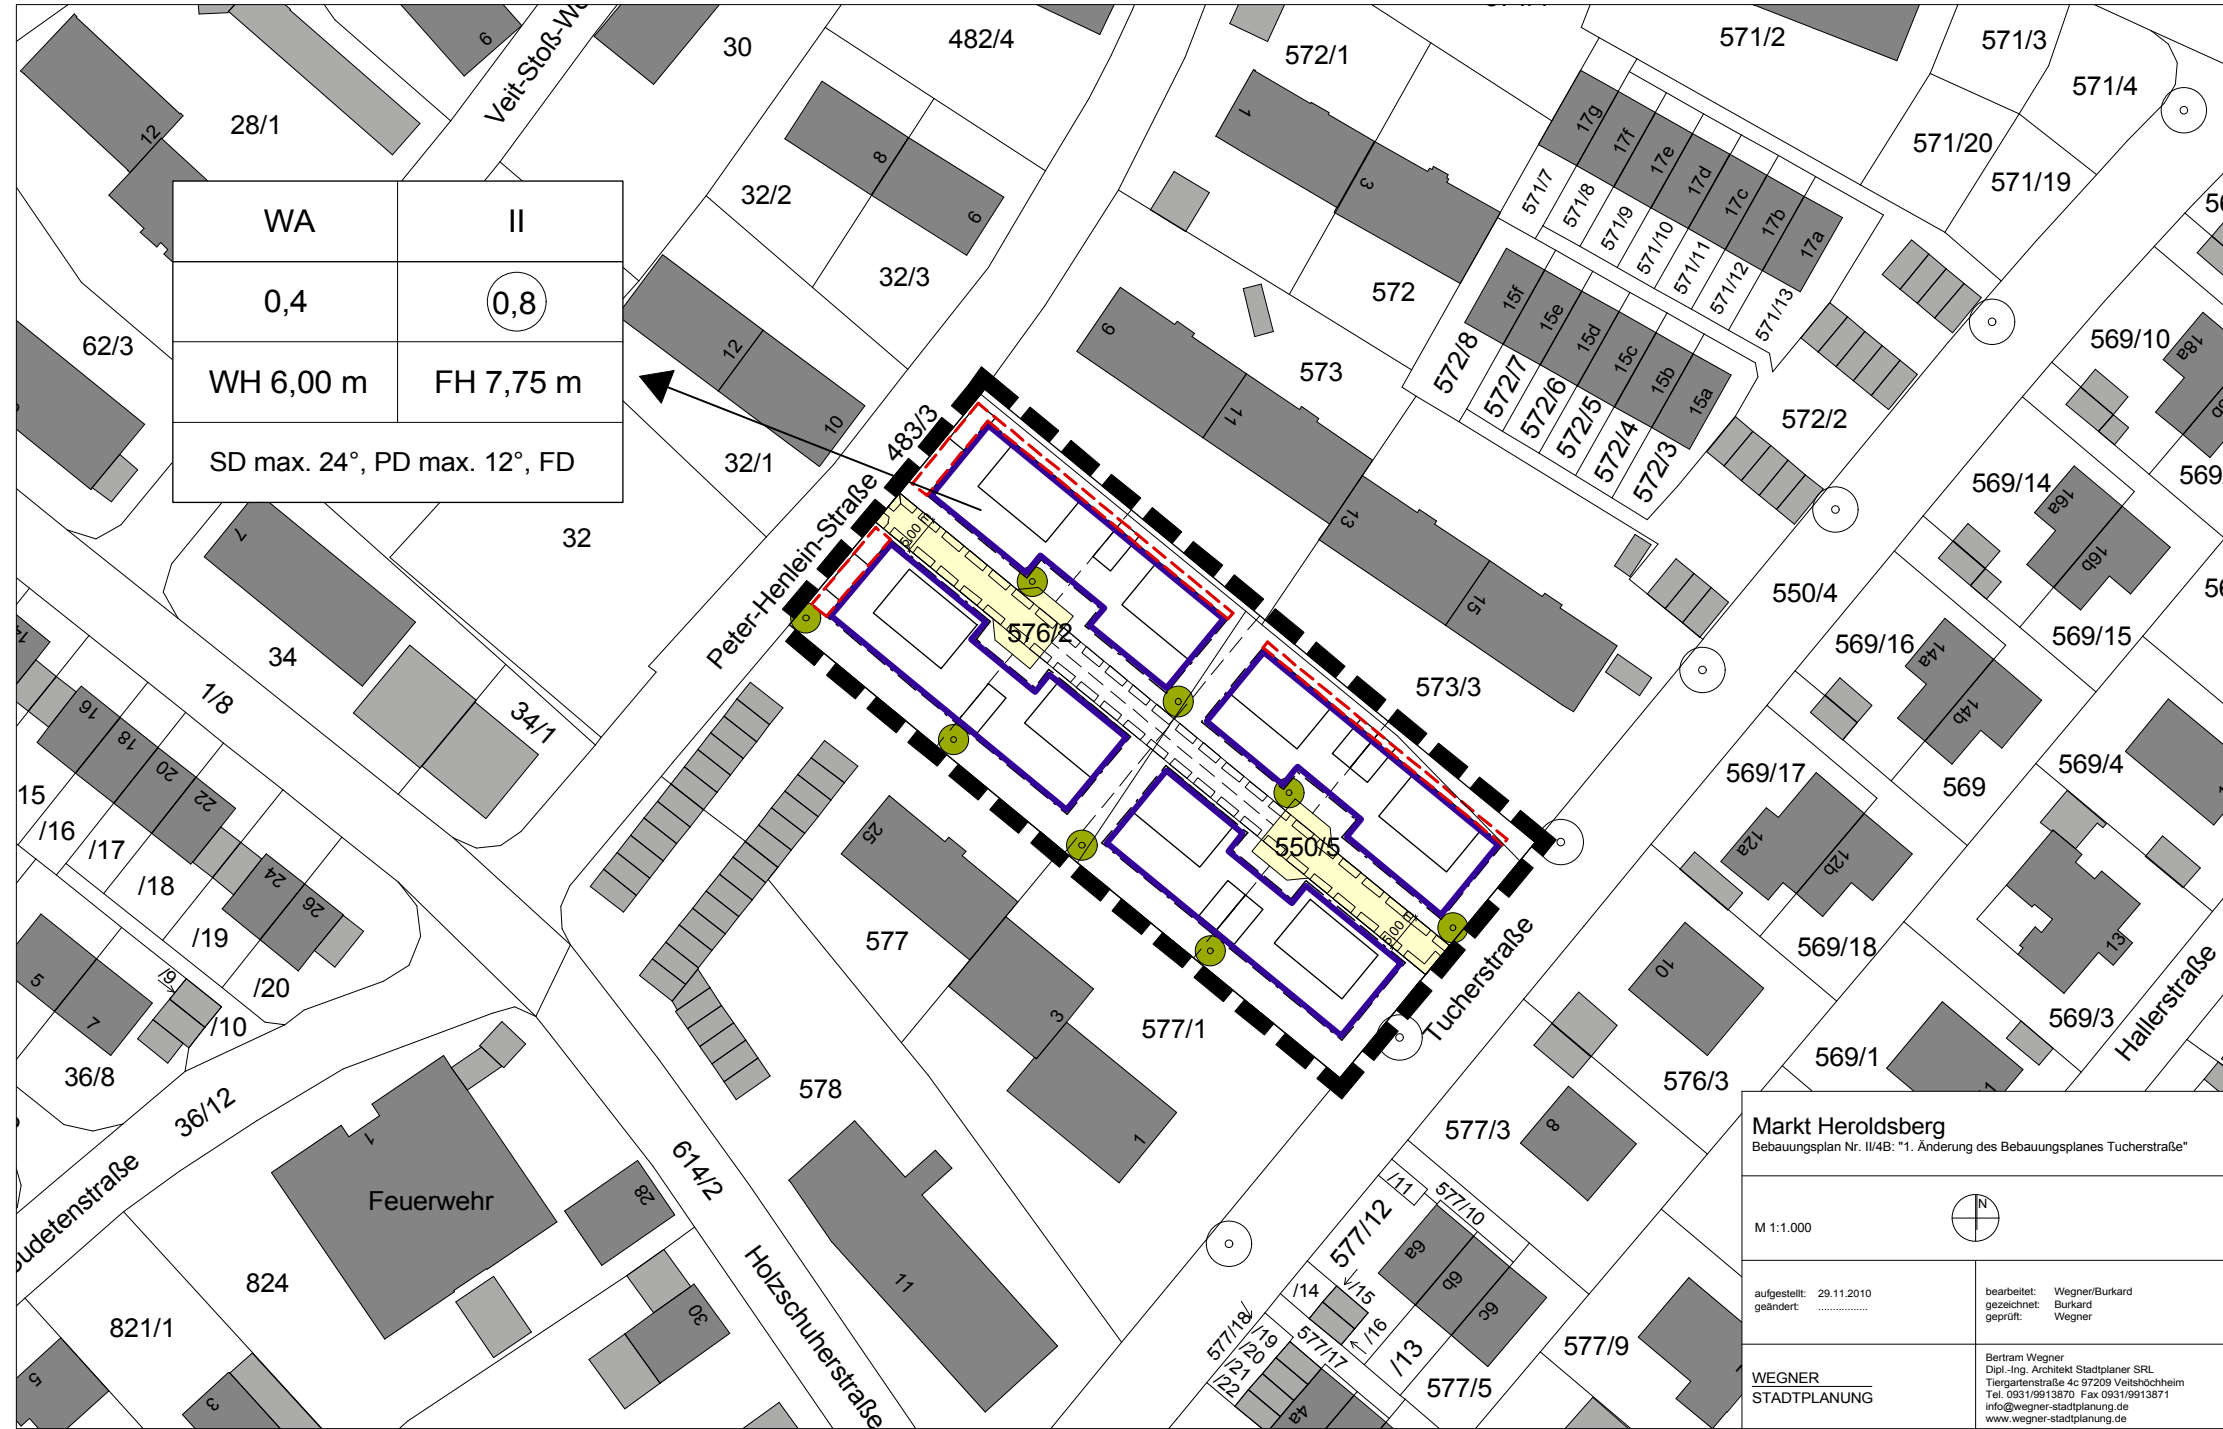

Markt Heroldsberg
 Bebauungsplan Nr. II/4B: "1. Änderung des Bebauungsplanes Tucherstraße"

M 1:1.000

aufgestellt: 29.11.2010
 geändert:

bearbeitet: Wegner/Burkard
 gezeichnet: Burkard
 geprüft: Wegner

WEGNER
 STADTPLANUNG

Bertram Wegner
 Dipl.-Ing. Architekt Stadtplaner SRL
 Tiergartenstraße 4c 97209 Veltshöchheim
 Tel. 0931/9913870 Fax 0931/9913871
 info@wegner-stadtplanung.de
 www.wegner-stadtplanung.de