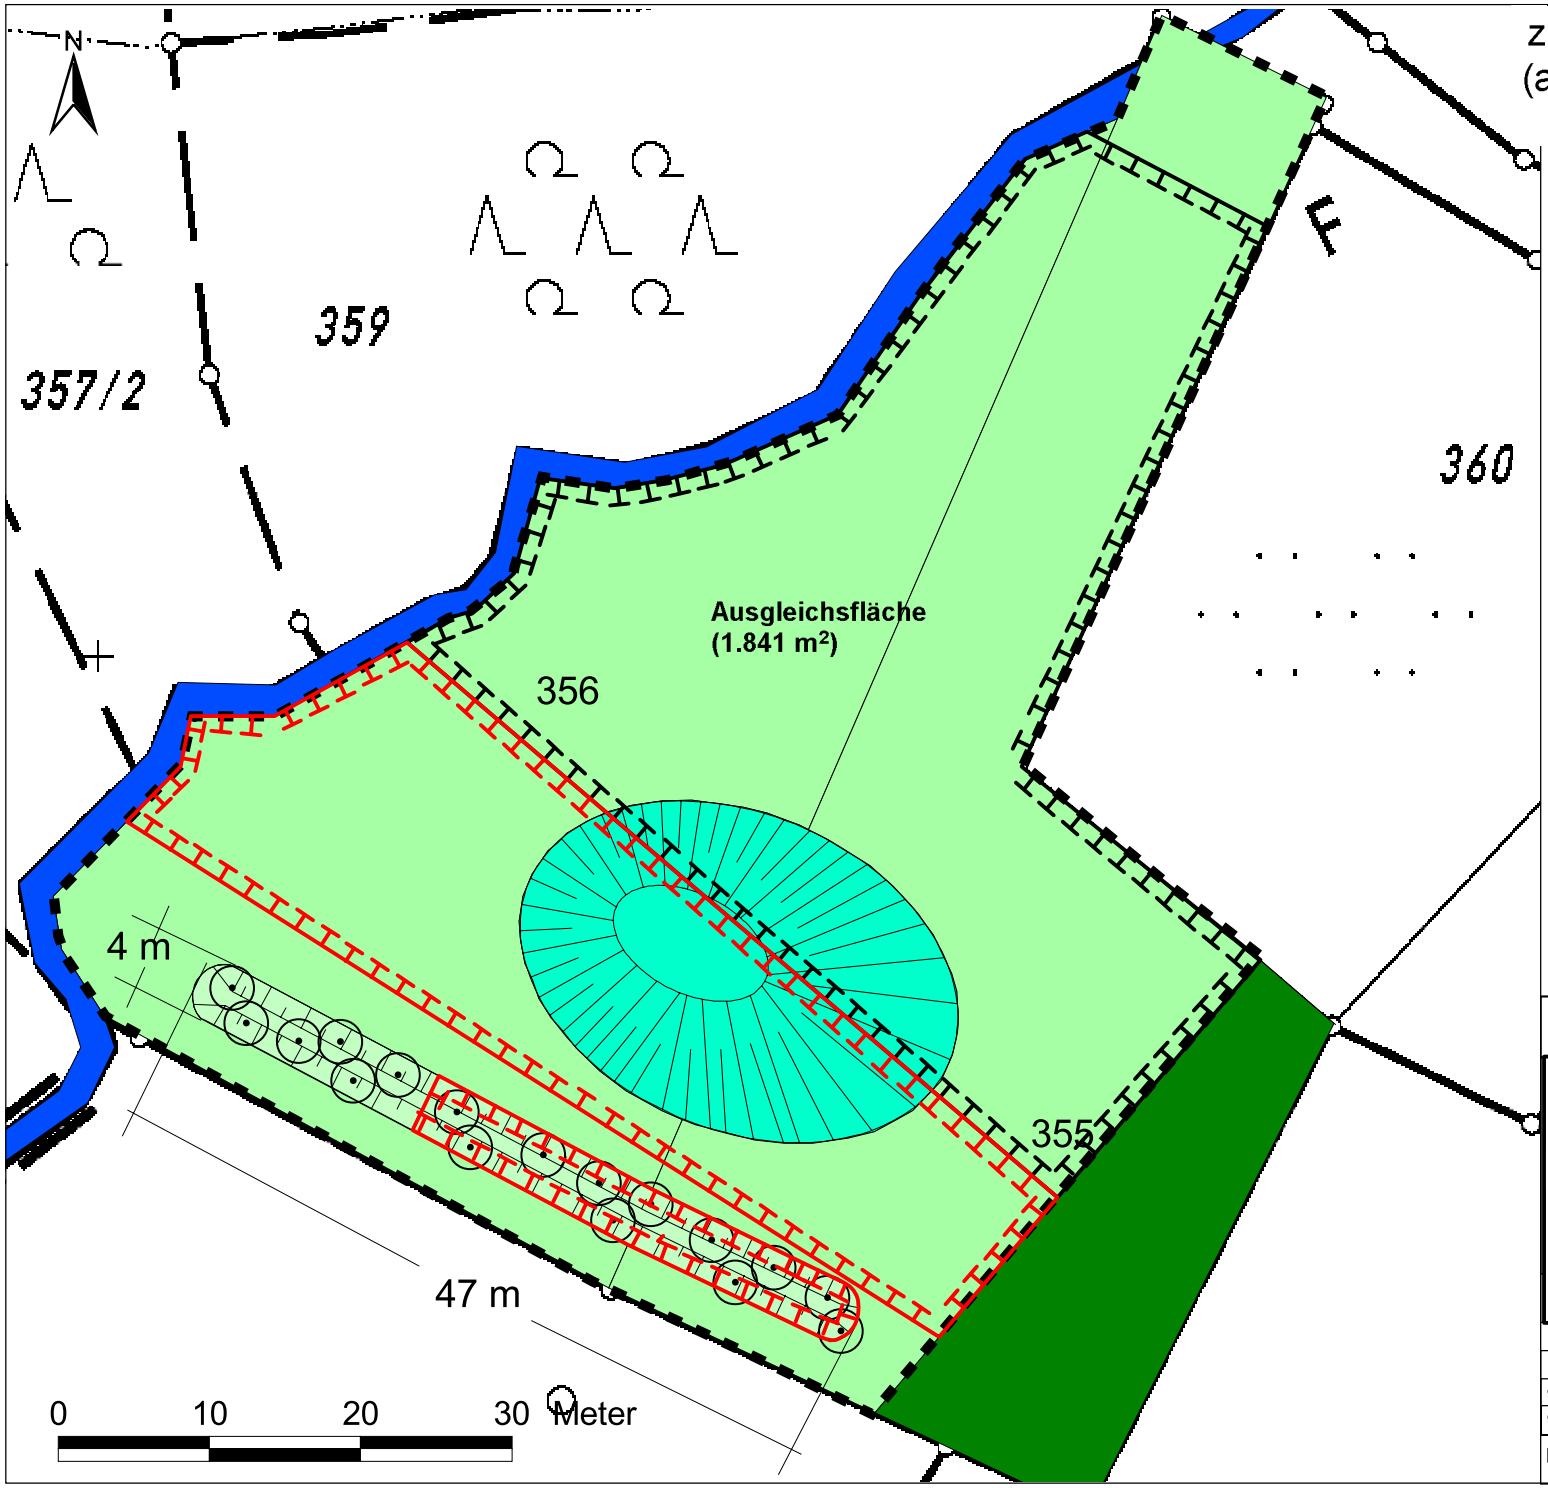

zugeordnete Ausgleichsfläche
(aus Ökokontofläche Nr. 5)

Planung

- Anlage einer Feuchtmulde, 30 cm tief
- Anlage eines Walls entlang der südlichen Flurstücksgrenze L/B/H: 47,0 m/4,0 m/0,7 m
- Wiesenfläche: Extensivierung der Fläche dürch zweischürige Mahd mit Abtransport des Mahdguts
- Wallbepflanzung (Pflanzabstand 1,5 x 1,5 m)
- dem B-Plan Nr. III/ 21 zugeordnete Teilfläche (1.841qm) anrechenbare Fläche 1.951 qm, verzinst seit 2015

Bestand und sonstige Planzeichen

- Mischwald
- Bach (Simmelberger Gründlach)
- 355 Flurgrenze mit Flurnummer
- Grenze des Maßnahmengebietes
- nachrichtlich: anderen B-Plänen zugeordnete Teilflächen

Ökokonto des Marktes Heroldsberg

Maßnahmenplanung auf der Ökokontofläche 5 Extensivierung der Nutzung, Schaffen einer feuchten Senke. Flur-Nr. 355/ 356; Gemarkung Günthersbühl, Stadt Lauf

	Datum	Zeichen
bearbeitet	12.06.2007	Heitkamp Lienhardt
geprüft	12.06.2007	Heitkamp
geändert		

Maßstab 1 : 500

Zuordnung zum B-Plan: LP Klebe

ANUVA
ANUVA Stadt- und Umweltplanung GbR
Allersberger Str. 185 / Geb. A8
90461 Nürnberg
Tel.: 0911/462627 6
Fax: 0911/462627 70
eMail: info@anuva.de
Internet: www.anuva.de